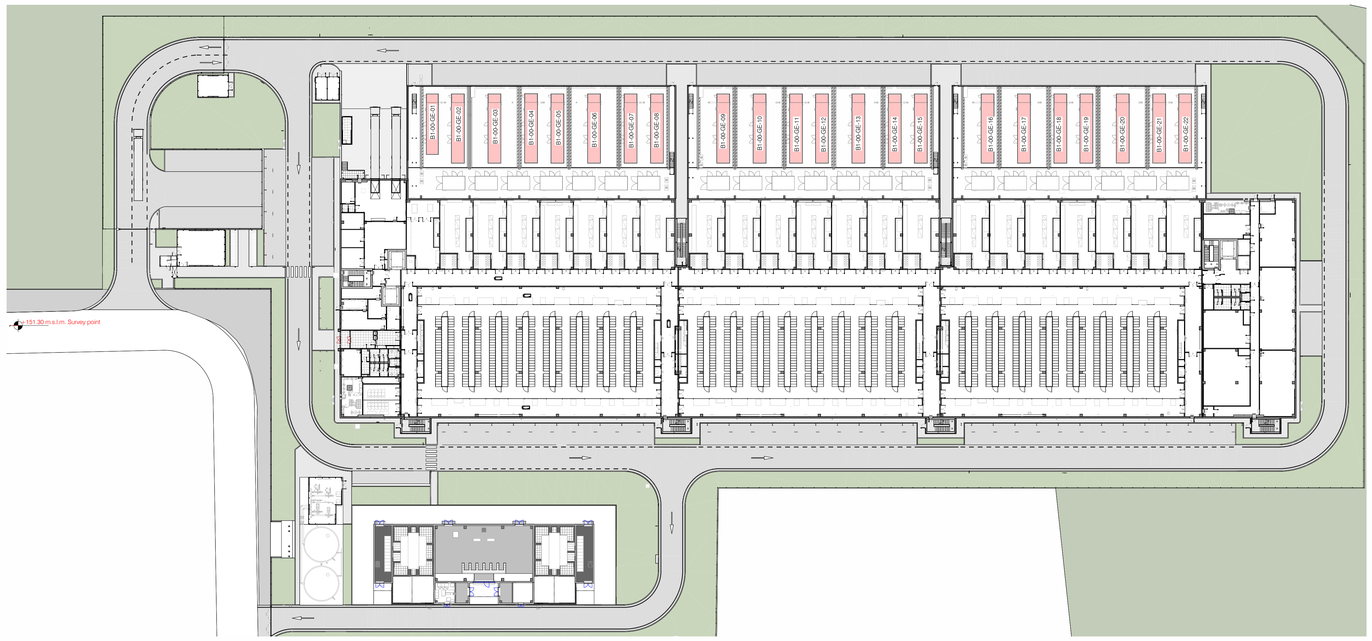

Emission Points - Ground Floor Plan / Emissioni in atmosfera - Piano terra

1 : 500

Legend

Generatori / Generators

Area Schedule (VIA - Emissioni in Atmosfera)

Punti di emissione	Combustibile	Potenza (kW)	Funzionamento annuo (h)	Diametro punti emissivi	Altezza punti emissivi
B1-00-GE-01	Diesel / HVO	2900	11.5	Ø40	20.55 m
B1-00-GE-02	Diesel / HVO	5150	11.5	Ø60	20.55 m
B1-00-GE-03	Diesel / HVO	5150	11.5	Ø60	20.55 m
B1-00-GE-04	Diesel / HVO	5150	11.5	Ø60	20.55 m
B1-00-GE-05	Diesel / HVO	5150	11.5	Ø60	20.55 m
B1-00-GE-06	Diesel / HVO	5150	11.5	Ø60	20.55 m
B1-00-GE-07	Diesel / HVO	5150	11.5	Ø60	20.55 m
B1-00-GE-08	Diesel / HVO	5150	11.5	Ø60	20.55 m
B1-00-GE-09	Diesel / HVO	5150	11.5	Ø60	20.55 m
B1-00-GE-10	Diesel / HVO	5150	11.5	Ø60	20.55 m
B1-00-GE-11	Diesel / HVO	5150	11.5	Ø60	20.55 m
B1-00-GE-12	Diesel / HVO	5150	11.5	Ø60	20.55 m
B1-00-GE-13	Diesel / HVO	5150	11.5	Ø60	20.55 m
B1-00-GE-14	Diesel / HVO	5150	11.5	Ø60	20.55 m
B1-00-GE-15	Diesel / HVO	5150	11.5	Ø60	20.55 m
B1-00-GE-16	Diesel / HVO	5150	11.5	Ø60	20.55 m
B1-00-GE-17	Diesel / HVO	5150	11.5	Ø60	20.55 m
B1-00-GE-18	Diesel / HVO	5150	11.5	Ø60	20.55 m
B1-00-GE-19	Diesel / HVO	5150	11.5	Ø60	20.55 m
B1-00-GE-20	Diesel / HVO	5150	11.5	Ø60	20.55 m
B1-00-GE-21	Diesel / HVO	5150	11.5	Ø60	20.55 m
B1-00-GE-22	Diesel / HVO	5150	11.5	Ø60	20.55 m
B1-00-GE-23	Diesel / HVO	5150	11.5	Ø60	20.55 m
B1-00-GE-24	Diesel / HVO	5150	11.5	Ø60	20.55 m
B1-00-GE-25	Diesel / HVO	5150	11.5	Ø60	20.55 m
B1-00-GE-26	Diesel / HVO	5150	11.5	Ø60	20.55 m
B1-00-GE-27	Diesel / HVO	5150	11.5	Ø60	20.55 m
B1-00-GE-28	Diesel / HVO	5150	11.5	Ø60	20.55 m
B1-00-GE-29	Diesel / HVO	5150	11.5	Ø60	20.55 m
B1-00-GE-30	Diesel / HVO	5150	11.5	Ø60	20.55 m
B1-00-GE-31	Diesel / HVO	5150	11.5	Ø60	20.55 m
B1-00-GE-32	Diesel / HVO	5150	11.5	Ø60	20.55 m
B1-00-GE-33	Diesel / HVO	5150	11.5	Ø60	20.55 m
B1-00-GE-34	Diesel / HVO	5150	11.5	Ø60	20.55 m
B1-00-GE-35	Diesel / HVO	5150	11.5	Ø60	20.55 m
B1-00-GE-36	Diesel / HVO	5150	11.5	Ø60	20.55 m
B1-00-GE-37	Diesel / HVO	5150	11.5	Ø60	20.55 m
B1-00-GE-38	Diesel / HVO	5150	11.5	Ø60	20.55 m
B1-00-GE-39	Diesel / HVO	5150	11.5	Ø60	20.55 m
B1-00-GE-40	Diesel / HVO	5150	11.5	Ø60	20.55 m
B1-00-GE-41	Diesel / HVO	5150	11.5	Ø60	20.55 m
B1-00-GE-42	Diesel / HVO	5150	11.5	Ø60	20.55 m
B1-00-GE-43	Diesel / HVO	5150	11.5	Ø60	20.55 m
TOTALE		219200	494.5		

NOTE: The height of the emission points is measured relative to the survey point's elevation of 151.30 m a.s.l.
NOTA: L' altezza dei punti emissivi è misurata rispetto alla quota 151,30 m s.l.m. del survey point

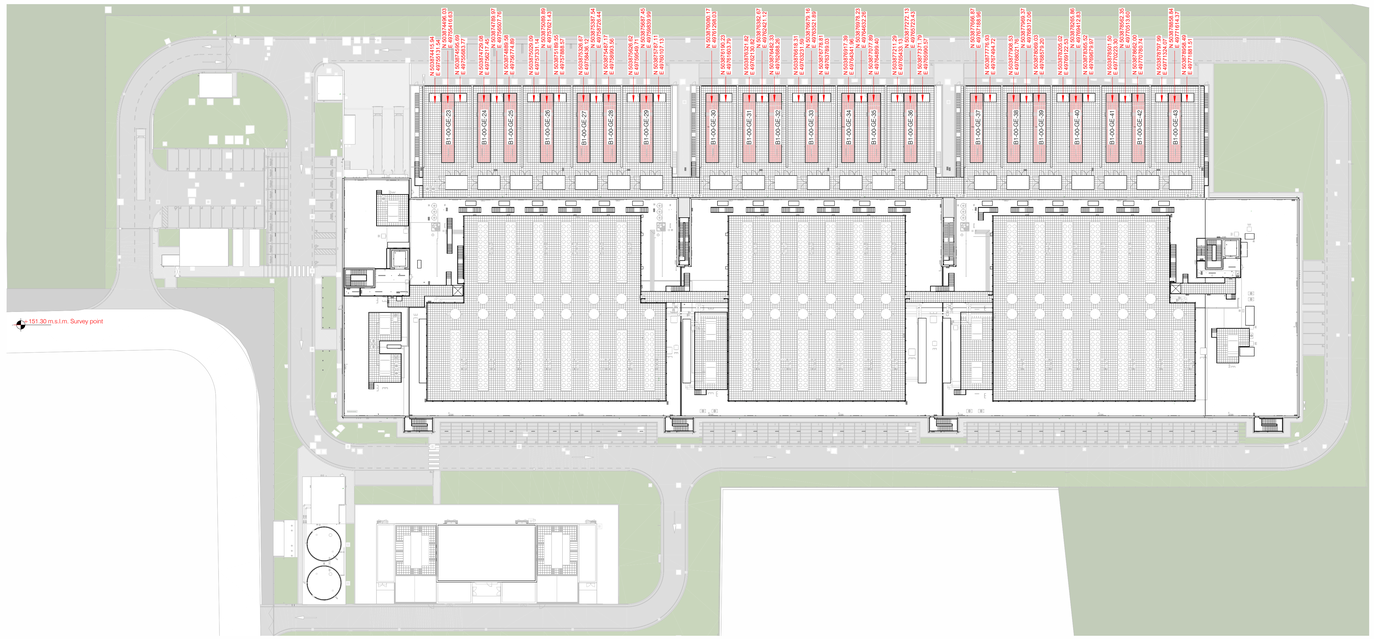

Emission Points - Roof Floor Plan / Emissioni in atmosfera - Piano Copertura

1 : 500

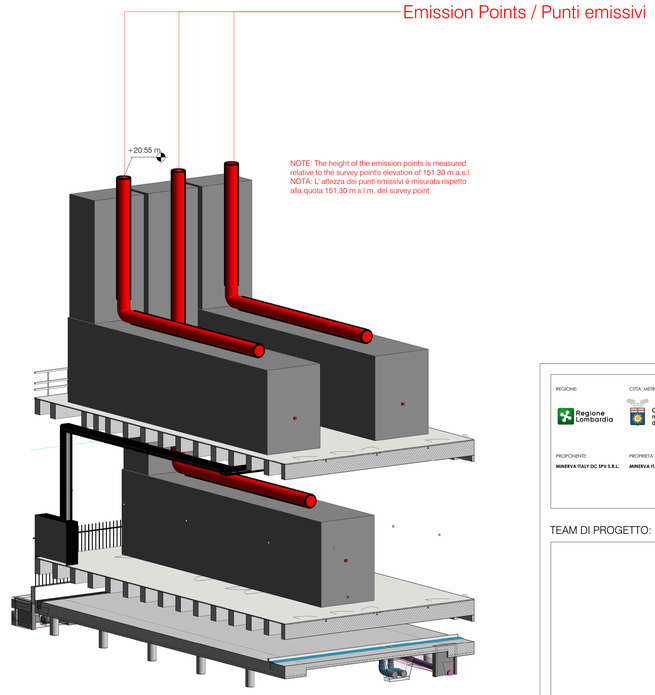

NOTE: The height of the emission points is measured relative to the survey point's elevation of 151.30 m a.s.l.
NOTA: L' altezza dei punti emissivi è misurata rispetto alla quota 151,30 m s.l.m. del survey point

3D - Emission Points - Punti emissivi

REGIONE: Regione Lombardia

CITTA' METROPOLITANA: Città metropolitana di Milano

COMUNE: Comune di Sedriano

PROPONENTE: MINERVA ITALY DC SPV S.R.L.

PROPRIETA' DELLE AREE: MINERVA ITALY DC SPV S.R.L.

SVILUPPATORE: HSCALE

HSMXP1 - Campus Sedriano

Progetto per un nuovo Data Center in via Luigi Galvani a Sedriano, MI, Italy

PROCEDURA:

Valutazione di impatto ambientale per l'installazione di gruppi elettrogeni di emergenza con potenza maggiore di 150 MWt

D.Lgs 152/2006, Titolo III.
D.Lgs 152/2006, art. 2, Allegato II, alla parte seconda - progetti di competenza statale.

TEAM DI PROGETTO:

IDENTIFICATORE:

PROGETTO: **HS MXP1 SDR**

TITOLO: **Planimetria emissioni in atmosfera**

AUTORE: **X22 - Ing. R. Ceredo**

SEZIONE: **SIA15.4**

NOTE:

N

PROGETTAZIONE COORDINATA:

Black & White Engineering
Office No. 1801
Marina Plaza
Dubai marina
PO Box 27793
Tel: +971 4 365 2228
www.bw-engineering.com

L22 DC è una divisione di:
Lombardini22 S.p.A.
Via Elia Lombardini 22
20143 Milan, Italy
+39 02 36 59 62 00
info@l22.it
www.l22.it

REV.	DESCRIZIONE REVISIONE	DATA
00	VIA - Prima emissione	08 / 05 / 26
01		
02		
03		
04		
05		

PROGETTAZIONE COORDINATA:

studio tecnico CASTELLI
URBANISTICA - AMBIENTE - VERDE - PROGETTAZIONE

STUDIO TECNICO CASTELLI S.R.L.
via Montegga 38
21014 - Laveno Mombello (VA)
+39 0332 651660
info@pec.studiotecnicocastelli.eu

Responsabile del progetto:
Dott. Giovanni Castelli

TITOLO:

Planimetria emissioni in atmosfera

FORMATO: A0
SCALA: 1:500
REDATTO: GF
CONTROLLATO: SM
APPROVATO: SM

NOME FILE: HSMXP1SDR_SIA15.4